



ПРАВИТЕЛЬСТВО САНКТ-ПЕТЕРБУРГА
КОМИТЕТ ПО ГРАДОСТРОИТЕЛЬСТВУ
И АРХИТЕКТУРЕ

пл. Ломоносова, д.2, Санкт-Петербург, 191023
Тел.: (812) 315-5216 Факс/модем: (812) 710-4825
E-mail: kga@kga.gov.spb.ru http://www.kga.neva.ru
ОКПО 00086958; ОКОГУ 23150; ОГРН 1037843022524;
ИНН/КПП 7830000994/782501001

09.06.06 № Г.С.-3.1 /11291
На № _____ от _____

Взамен Г.С-3.1 от 25.06.99

Выписка из книги личного приема
о согласовании проектов
Главного архитектора города
Викторова А.П.

Заказчик: ООО "Стокманн СПб
Центр"

Проектная организация: ЗАО
"Архитектурное бюро "Земцов,
Кондиайн и партнеры", Evata
Finland

Авторы проекта: Земцов Ю.,
Кондиайн М., Поповская Н.,
Пелтонен В., Магнуссон Д.,

Откорректированное архитектурное решение и генеральный план на стадии
"проект" торгово-офисного комплекса со встроенным подземным паркингом по
адресу: Невский пр., дом 114, лит. А - согласованы.

Приложение:

1. Генеральный план.
2. Фасадная часть проекта.

Главный архитектор Санкт-Петербурга

Викторов А.П.


исп. Шерякова А.В.
571-45-95

АР - 3

Стокманн Невский Центр / Stockmann Nevski Centre

Санкт Петербург / St. Petersburg 29.05.2006


СОГЛАСОВАНО
 Главный архитектор Санкт-Петербурга
 А.П. Викторов
 Выписка о согласовании проекта
 09.06.06 № С-31/16291

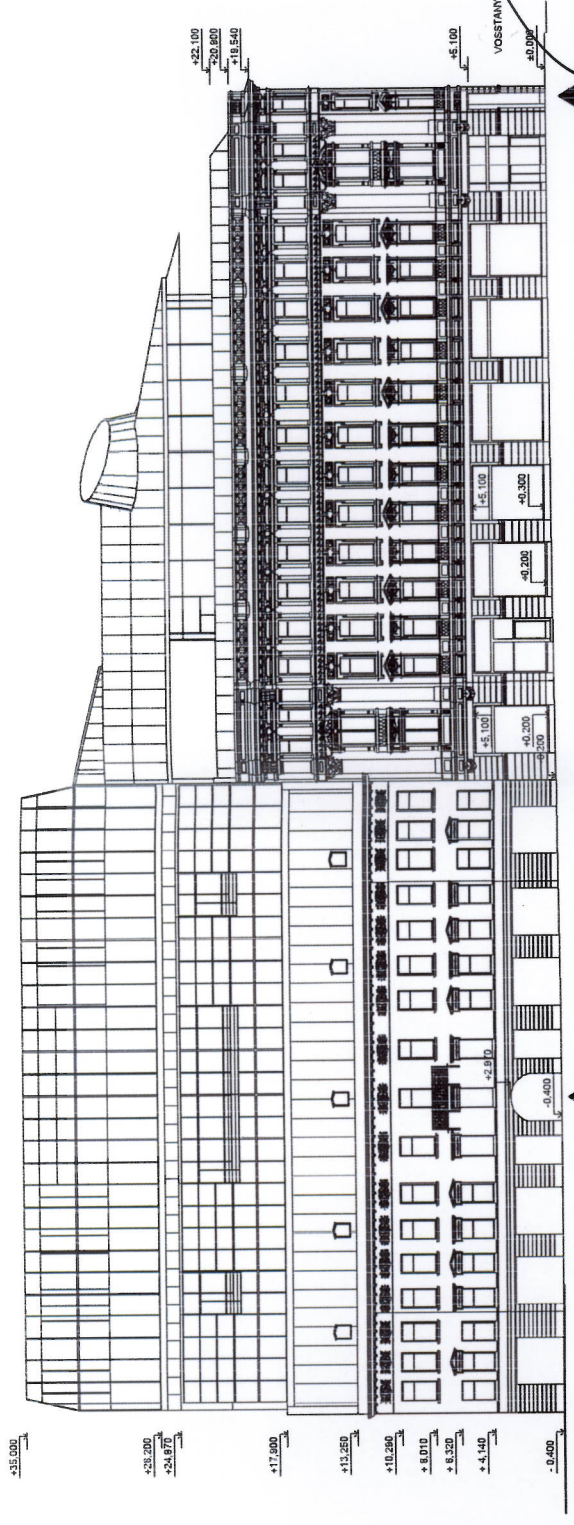

Stockmann Entrance

NEVSKI PROSPECT

Shopping Centre Entrance

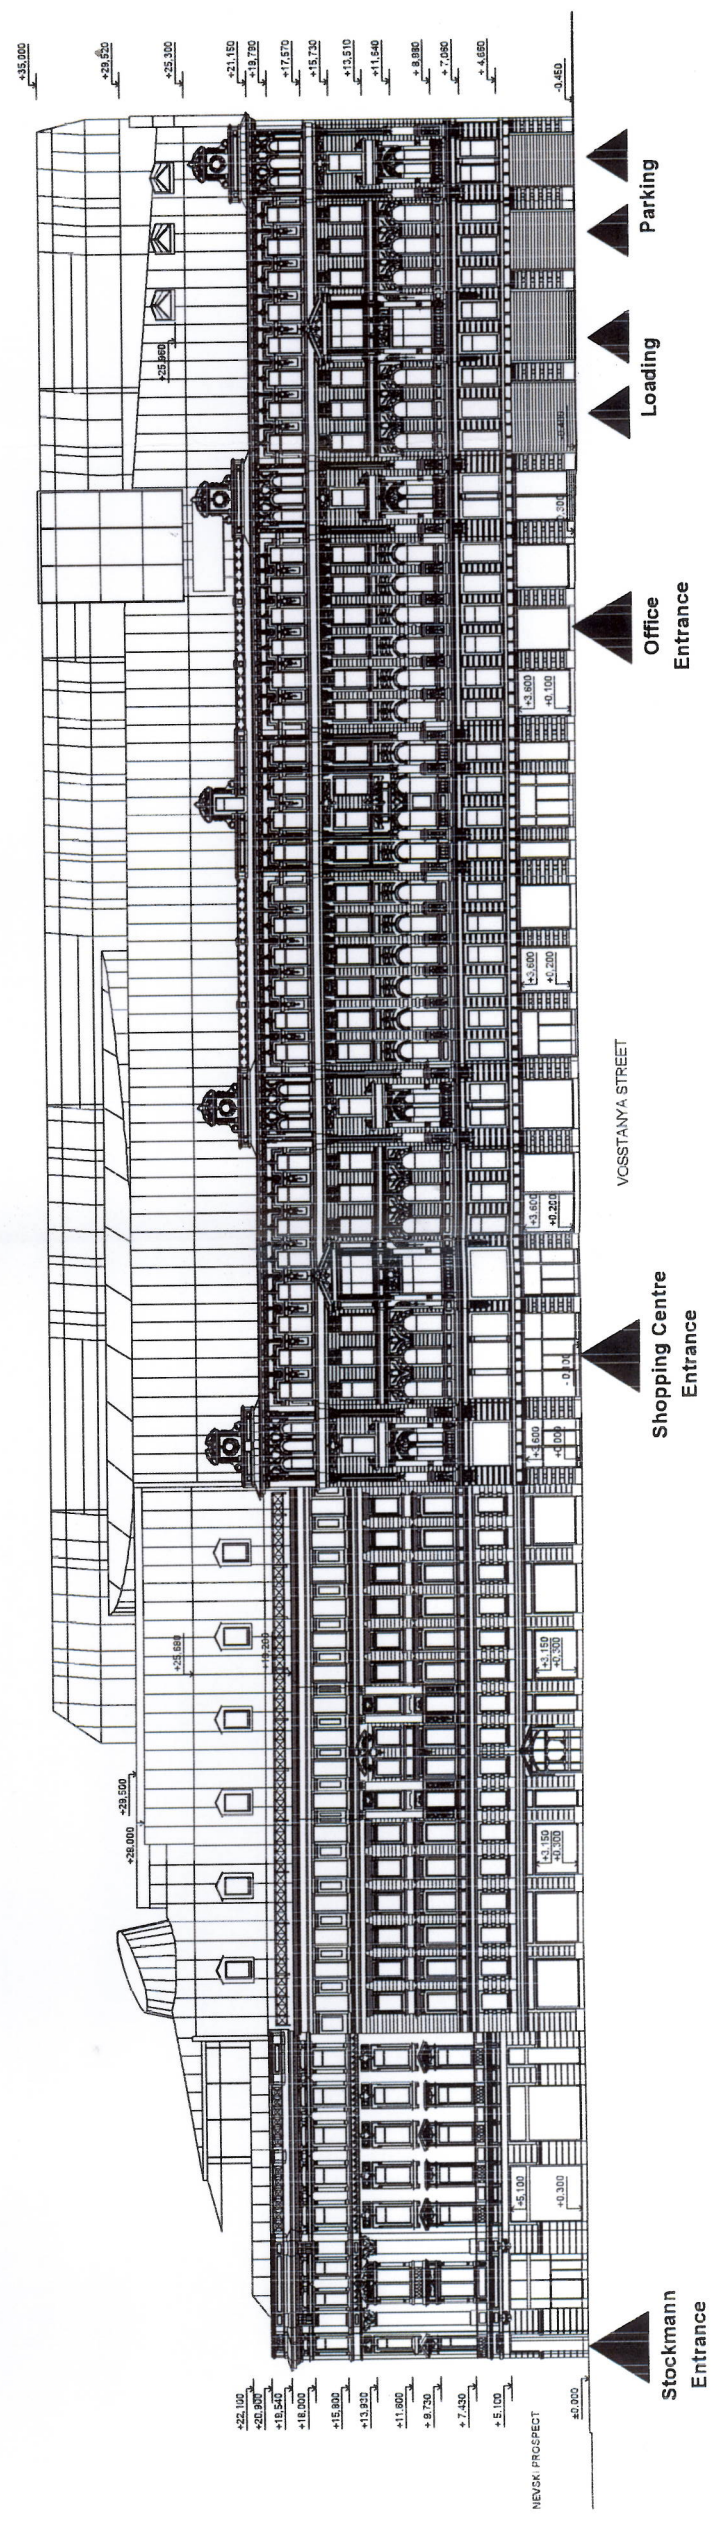

Office Entrance

VOSSTANYA STREET

Shopping Centre Entrance

Stockmann Entrance

Parking

Loading